


MARKTGEMEINDE TREFFEN A.O.

Lageplan ad HQ27/D4d/2025

0 10 20 30 40 50 m

M 1 : 1 000

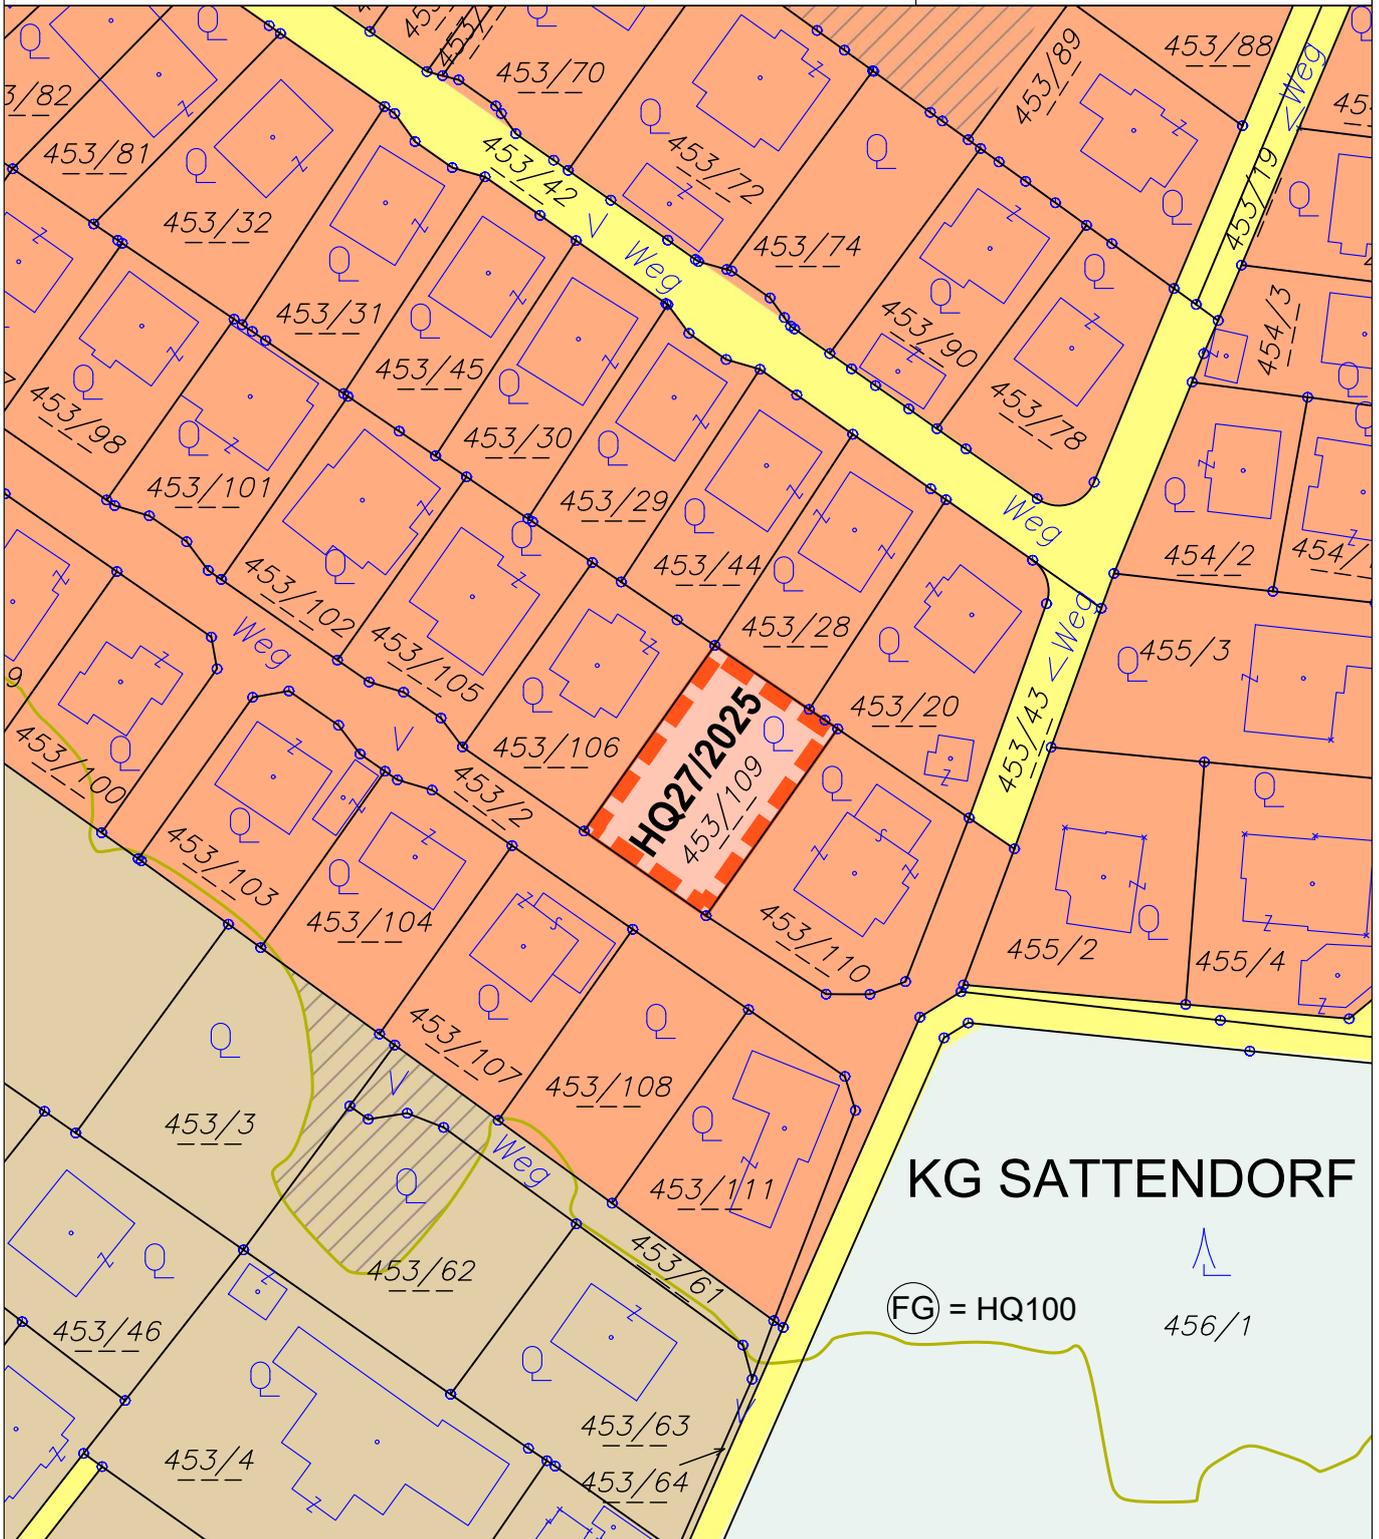

FREIGABE AUFSCHLIESSUNGSGEBIET



HQ27/2025

Freigabe Aufschließungsgebiet HQ27

KG Sattendorf 75444; Flächenausmaß lt. DKM

Kundmachung: Gst 453/109 (590 m²)

Beschluss:



KAVALIREK Consulting ZT e.U.

Raumordnung und Umweltplanung

Ingenieurkonsultent Geographie - Einzelunternehmer (FN 387705f) - Mag. Christian Kavalirek

Bearbeitung: Mag. C. Kavalirek, Mag. A. Kubec

Katastergrundlage: DKM 10/2024

Datum: 24.04.2025

Kundmachung:

Gemeinderatsbeschluss:

bis: